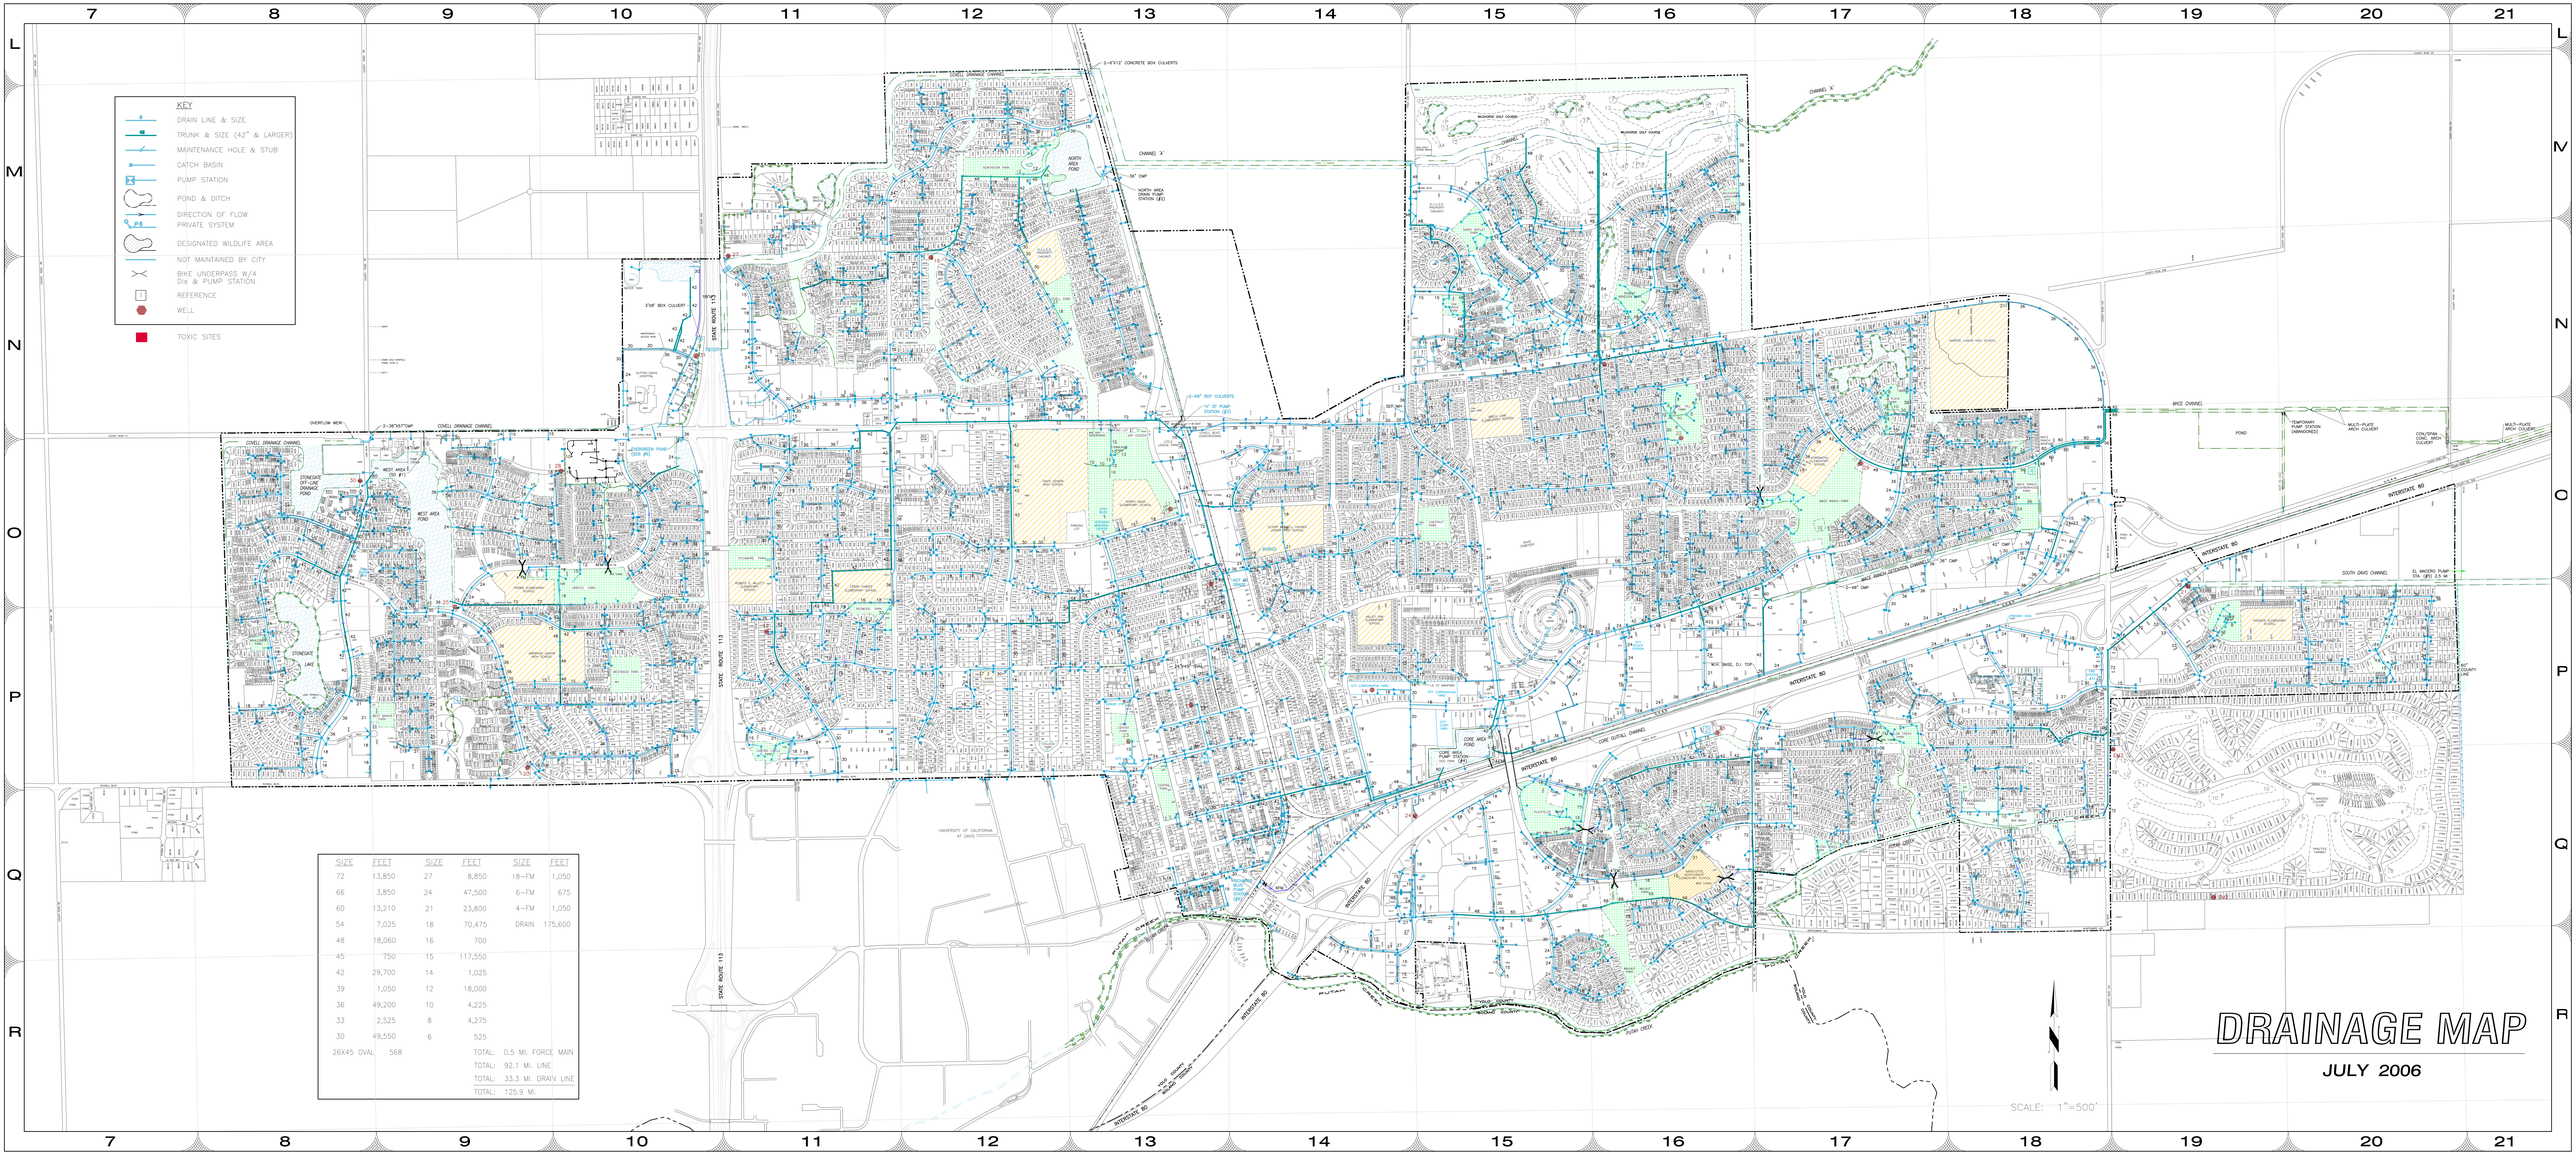

SIZE	FEET	SIZE	FEET	SIZE	FEET
72	13,850	27	8,850	18-FM	1,050
66	3,850	24	47,500	6-FM	675
60	13,210	21	23,800	4-FM	1,050
54	7,025	18	70,475	DRAIN	175,600
48	18,060	16	700		
45	750	15	117,550		
42	29,700	14	1,025		
39	1,050	12	18,000		
36	49,200	10	4,225		
33	2,525	8	4,275		
30	49,550	6	525		
26X45 OVAL	568				

TOTAL: 0.5 MI. FORCE MAIN
TOTAL: 92.1 MI. LINE
TOTAL: 33.3 MI. DRAIN LINE
TOTAL: 125.9 MI.